
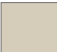

 







TOP 4.2 Dachgeschoss

4-Zimmer-Wohnung

Wohnfläche 122,22 m²
Dachterrasse 29,02 m²
Keller 5,40 m²

- Änderungen hinsichtlich Statik und Leitungsführungen sind jederzeit durch den Bauträger möglich.
- Bei der eingezeichneten Möblierung handelt es sich nur um einen Vorschlag.
- Die Möblierung ist im Verkaufspreis nicht enthalten.
- Die Sanitärelemente sind nur als Einrichtungsvorschlag zu betrachten.

	Trockenbau		Parkett
	Beton		Fliesen
	Dämmung		Platten
	Grünfläche		Holzrost

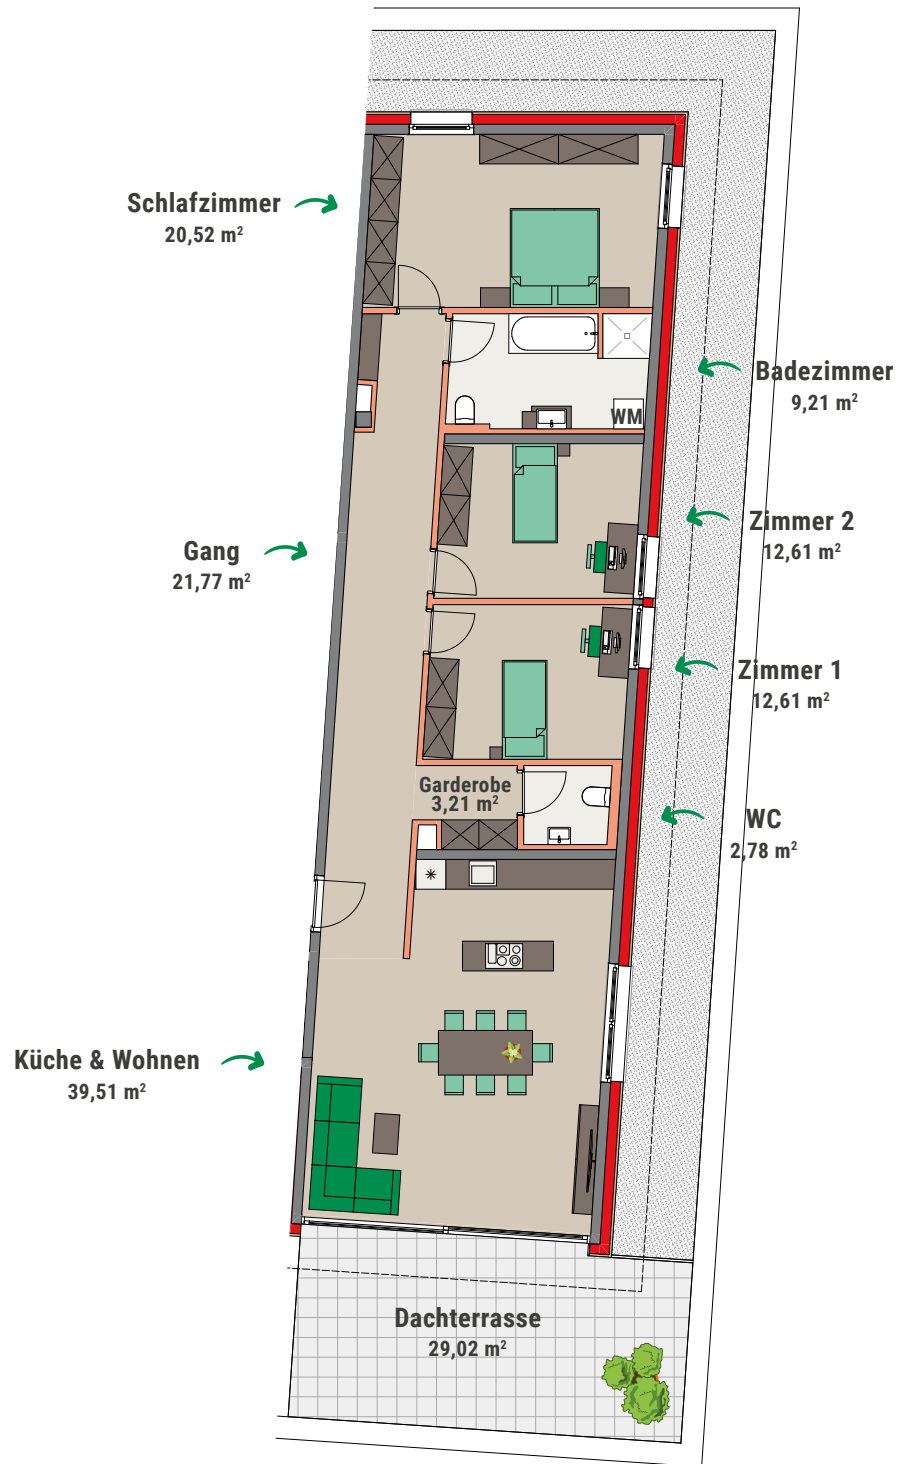

Norden

