
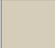



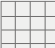
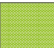

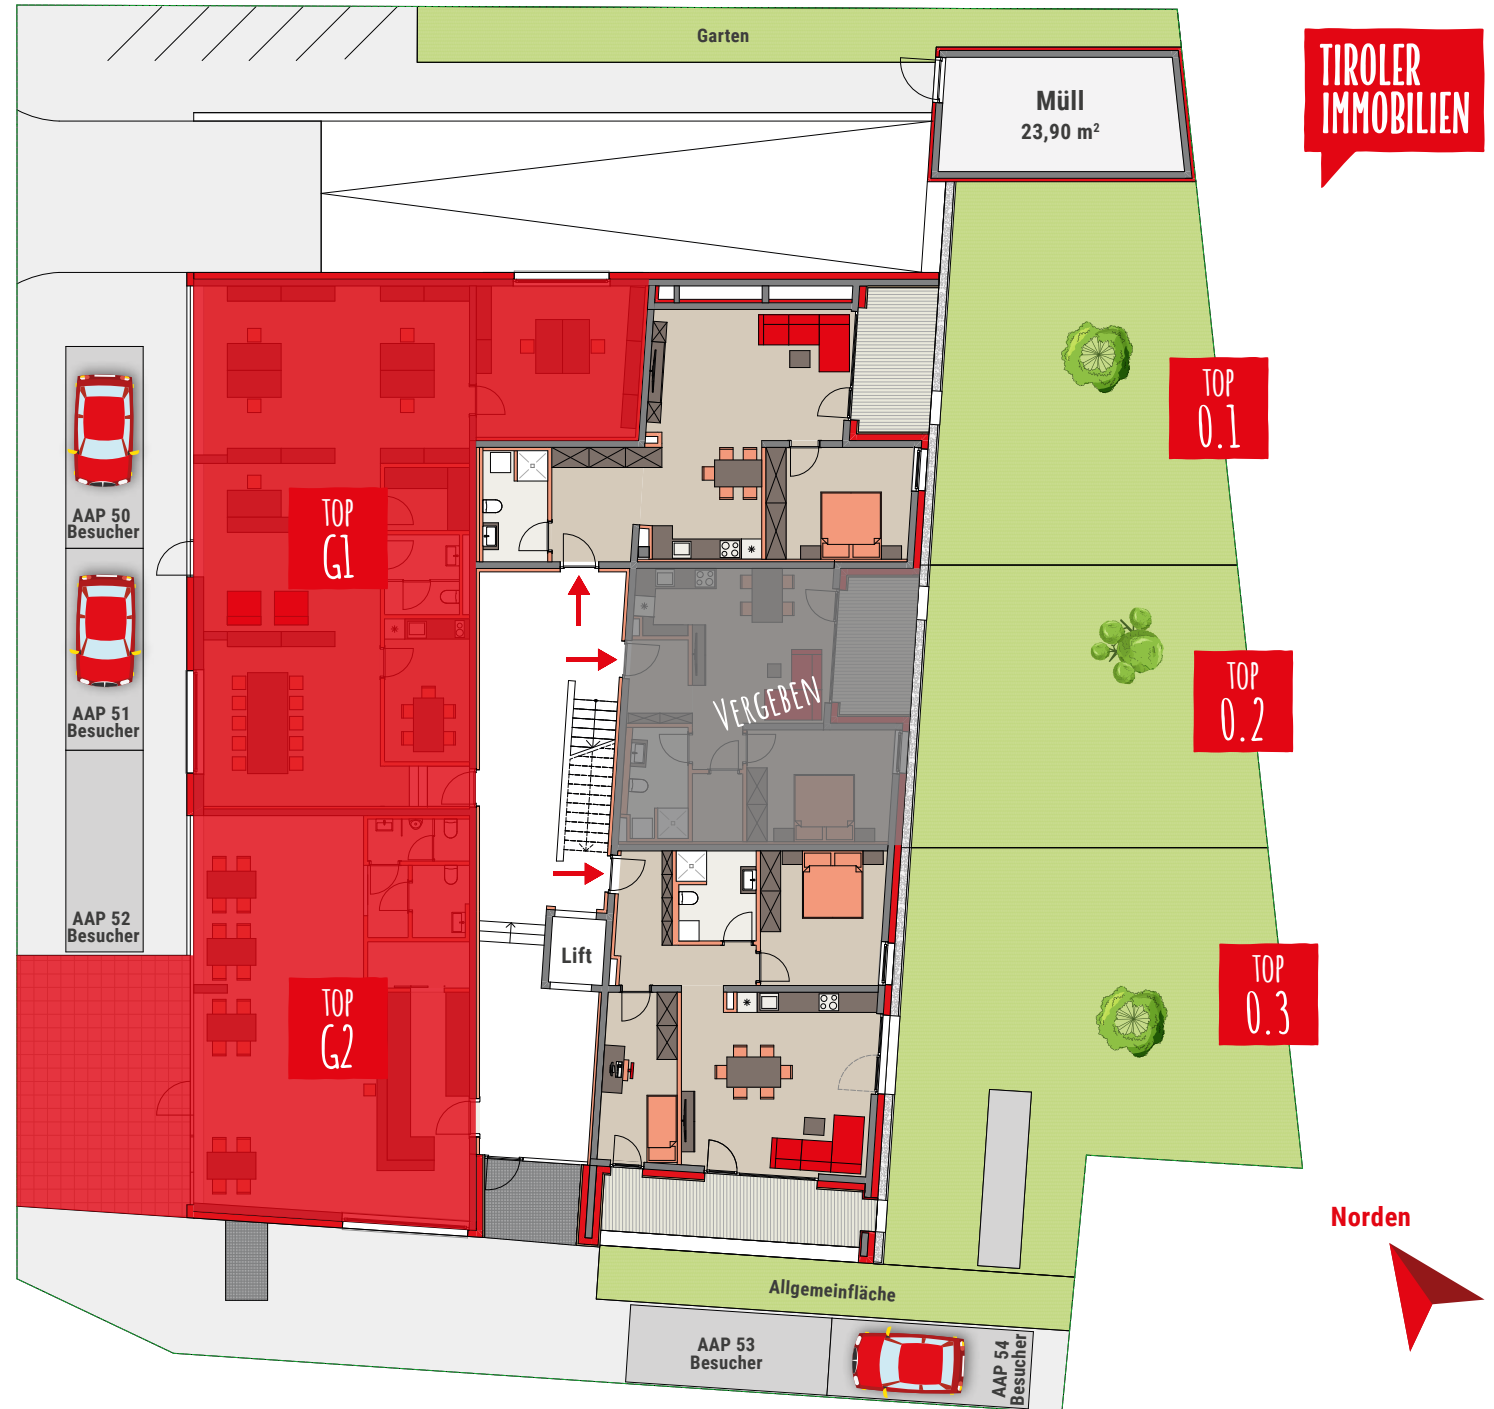


# ERDGESCHOSS Übersicht

<b>Top G1</b>	140,01 m <sup>2</sup>
<b>Top G2</b>	90,53 m <sup>2</sup>
<b>Top 0.1</b>	64,54 m <sup>2</sup>
<b>Top 0.2</b>	51,75 m <sup>2</sup>
<b>Top 0.3</b>	72,02 m <sup>2</sup>

- Änderungen hinsichtlich Statik und Leitungsführungen sind jederzeit durch den Bauträger möglich.
- Bei der eingezeichneten Möblierung handelt es sich nur um einen Vorschlag.
- Die Möblierung ist im Verkaufspreis nicht enthalten.
- Die Sanitärelemente sind nur als Einrichtungsvorschlag zu betrachten.

	Trockenbau		Parkett
	Beton		Fliesen
	Dämmung		Platten
	Grünfläche		Holzrost



**TIROLER  
IMMOBILIEN**