


ERDGESCHOSS Gewerbeflächen

Top G1	139,32 m ²
Top G2 + G3	226,07 m ²
Terrasse	48,72 m ²

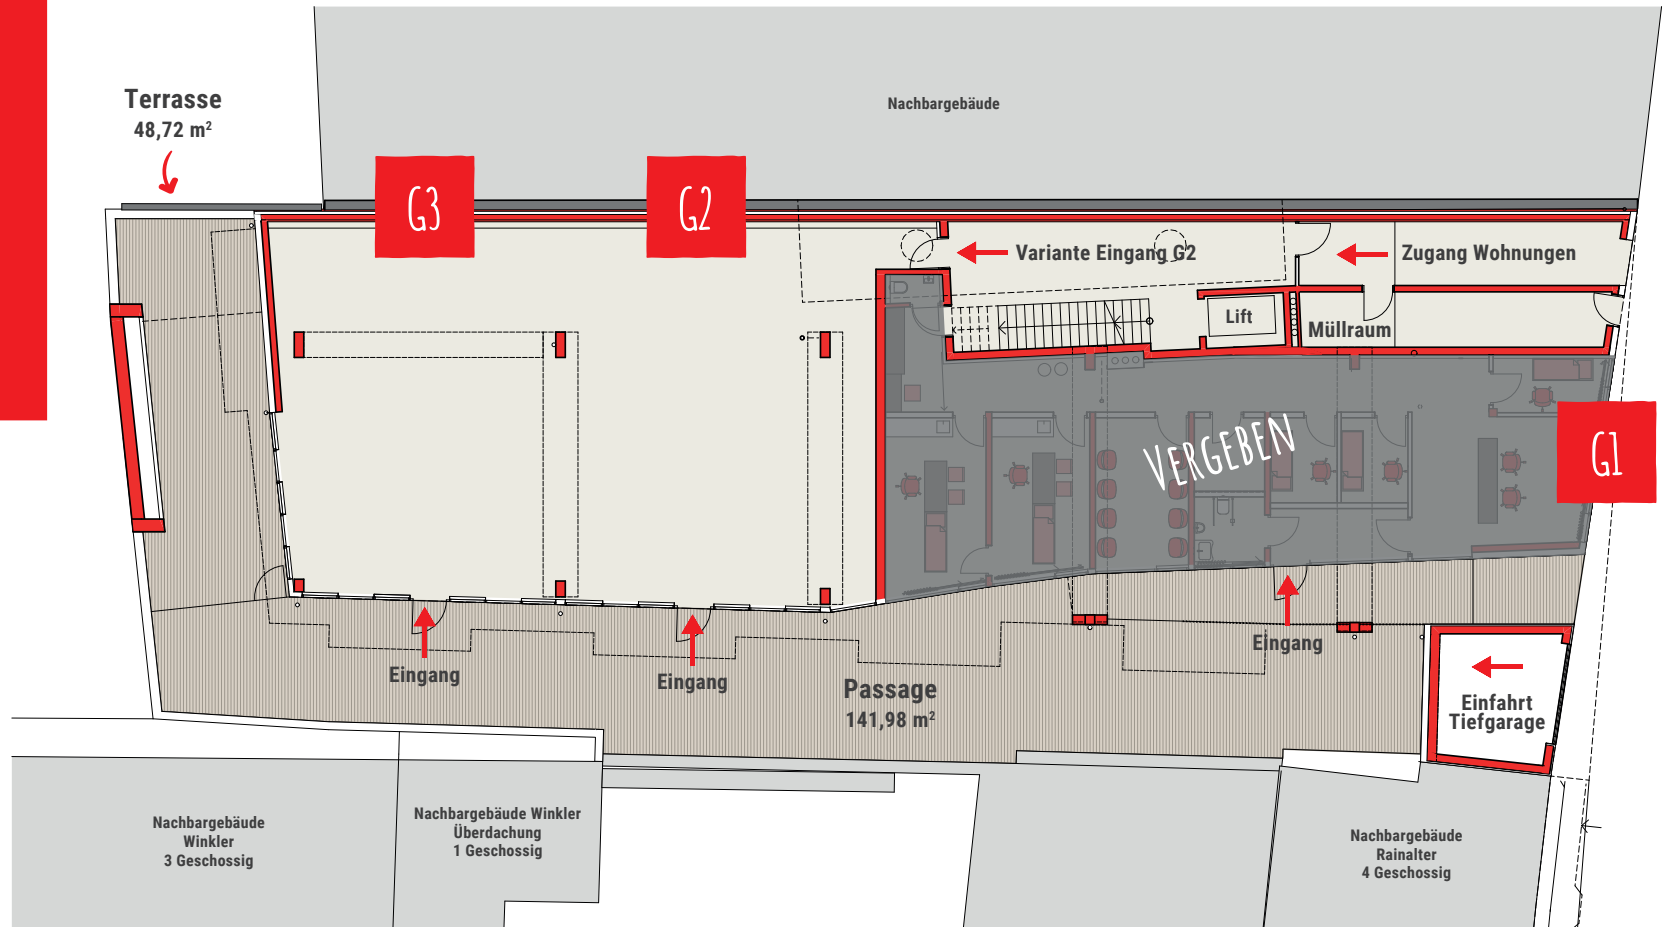

- Individuelle Raumgestaltung möglich.
- Die Einheiten G2 & G3 können als gesamte Fläche oder aufgeteilt auf zwei gesonderte Einheiten gekauft werden.

